


PLANTA PRIMERA

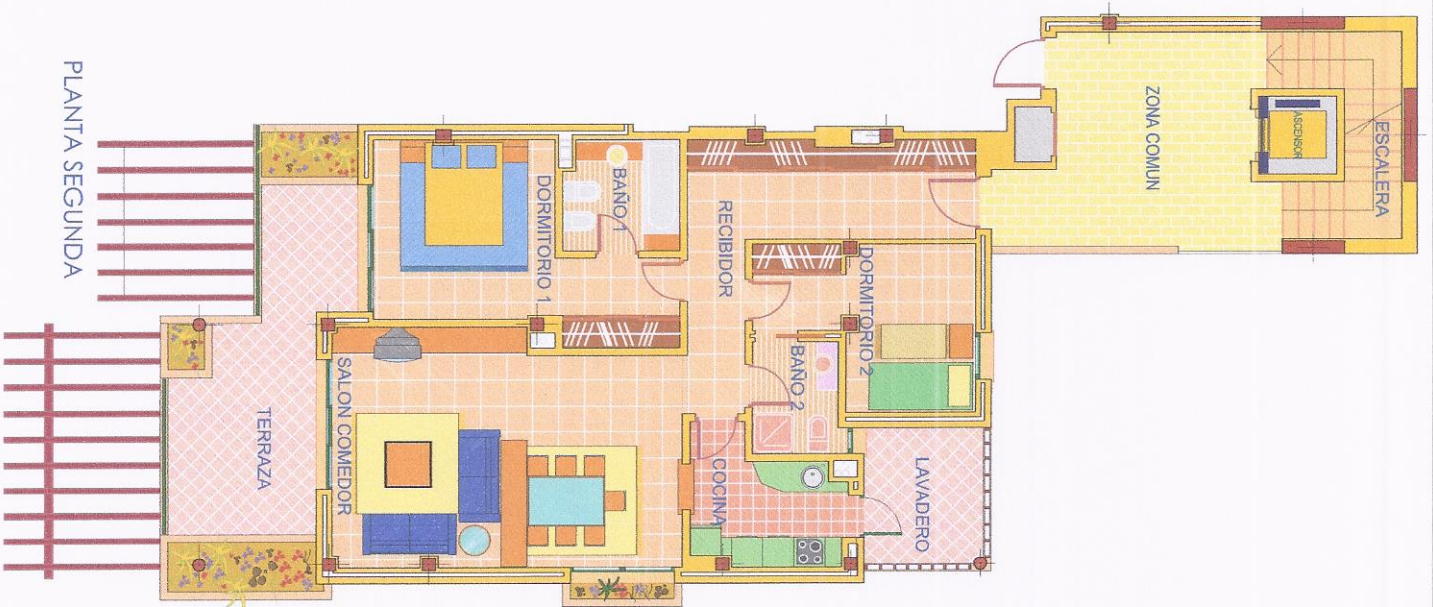

PLANTA SEGUNDA

SUPERFICIE CONSTRUIDA




PLANTA PRIMERA	
VIVIENDA	105.47 m ²
LAVADERO	6.92 m ²
TERRAZA	25.59 m ²
TOTAL VIVIENDA	138.08 m ²
ZONA COMUN.: coe:0.1179 x 138.08 =	16.28 m ²
TOTAL VIVIENDA + Z. COMUN	154.36 m ²

PLANTA SEGUNDA	
VIVIENDA	105.30 m ²
LAVADERO	6.92 m ²
TERRAZA	24.08 m ²
TOTAL VIVIENDA	136.30 m ²
ZONA COMUN.: coe:0.1179 x 136.30 =	16.05 m ²
TOTAL VIVIENDA + Z. COMUN	152.35 m ²

SUPERFICIE UTIL

PLANTA PRIMERA	
RECIPIDOR	16.34 m ²
SALON-COMEDOR	29.95 m ²
COCCINA	7.33 m ²
DORMITORIO 1	14.30 m ²
BANO 1	4.91 m ²
DORMITORIO 2	11.14 m ²
BANO 2	3.80 m ²
LAVADERO	6.16 m ²
TERRAZA	19.84 m ²
TOTAL VIVIENDA	113.77 m ²

PLANTA SEGUNDA	
RECIPIDOR	15.15 m ²
SALON-COMEDOR	29.73 m ²
COCCINA	6.81 m ²
DORMITORIO 1	15.92 m ²
BANO 1	4.98 m ²
DORMITORIO 2	11.00 m ²
BANO 2	3.88 m ²
LAVADERO	6.16 m ²
TERRAZA	17.64 m ²
TOTAL VIVIENDA	111.27 m ²

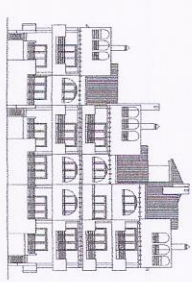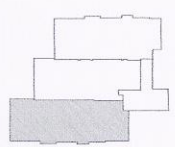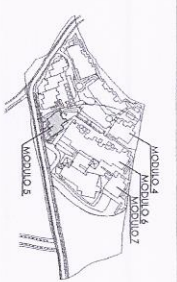

PROYECTO DE 98 VIVIENDAS EN PARCELA UEP - E8 ARROYO DOS HERMANAS EL PARAISO ALTO - km 168 N-340

E S T R U C T U R A

M A L A G A

MODULO 5

VIVIENDA 3

PLANTAS 1ª y 2ª

ESCALA 1/100



FECHA 20050812

ARQUITECTO: FROCHELAL

PROYECTISTA: FROCHELAL

PROYECTISTA S.L.

ARQUITECTO: JOSE A. GIRONELLA GARCIA