


PLANTA SEMISOTANO

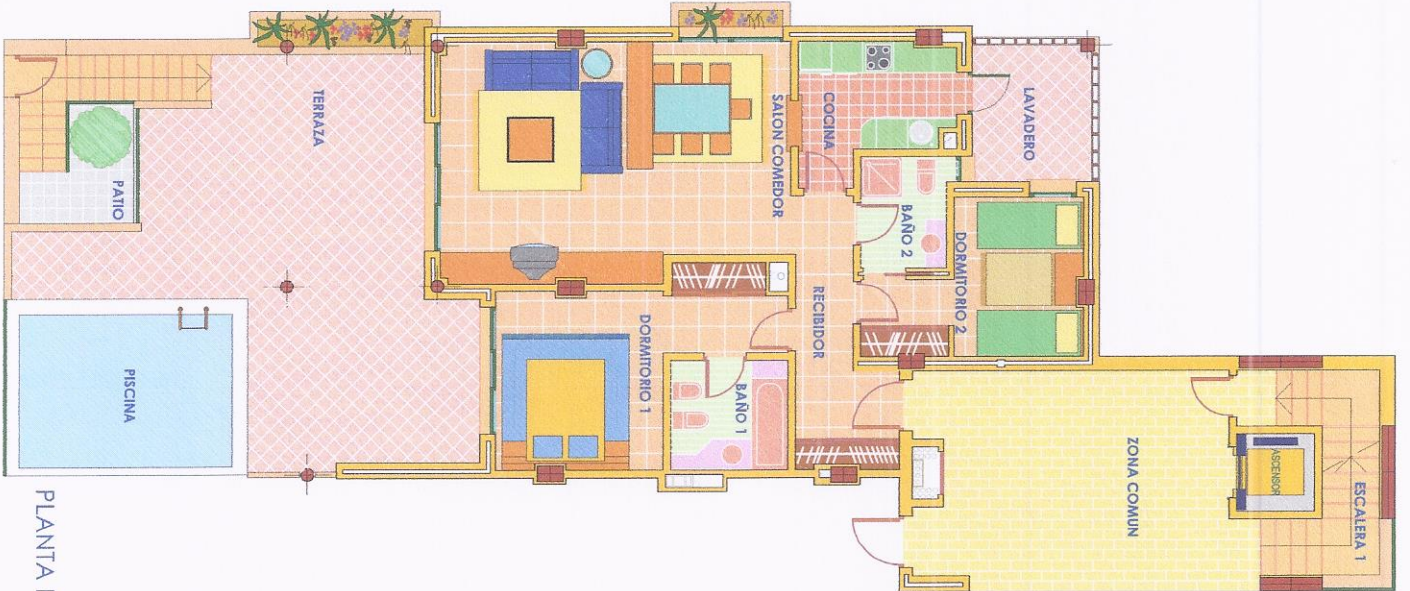

PLANTA BAJA

SUPERFICIE CONSTRUIDA

PLANTA SEMISOTANO	59,46 m ²
CUARTO	14,35 m ²
DEPURADORA	12,30 m ²
PATIO	86,11 m ²
TOTAL SEMISOTANO	168,22 m²



PLANTA BAJA

VIVIENDA	93,55 m ²
LAVADERO	6,92 m ²
TERRAZA	49,66 m ²
PISCINA	16,12 m ²
TOTAL BAJA	166,25 m²
TOTAL VIVIENDA	252,36 m²

ZONA COMUN.: coef.0,1734 x 252,36 = 43,76 m²
TOTAL VIVIENDA + Z. COMUN 296,12 m²

SUPERFICIE UTIL

PLANTA SEMISOTANO	48,85 m ²
CUARTO	4,58 m ²
ASEO	10,45 m ²
PATIO	63,88 m ²
TOTAL SEMISOTANO	127,76 m²
PLANTA BAJA	7,59 m ²
RECIBIDOR	30,18 m ²
SALON-COMEDOR	6,98 m ²
COCINA	15,02 m ²
DORMITORIO 1	4,84 m ²
BAÑO 1	10,29 m ²
DORMITORIO 2	3,80 m ²
BAÑO 2	6,16 m ²
LAVADERO	42,44 m ²
TERRAZA	127,30 m ²
TOTAL BAJA	191,18 m²
TOTAL VIVIENDA	191,18 m²

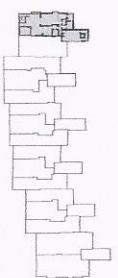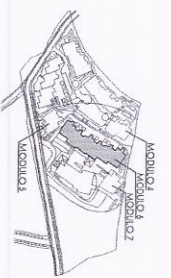

PROYECTO DE 98 VIVIENDAS EN PARCELA UEP - E8 ARROYO DOS HERMANAS EL PARAISO ALTO - km 1,68 N-340


E S T E P O N A

M A L A G A

MODULO 6

ESCALERA 1
 PLANTAS BAJA Y SEMISOTANO 1
 VIVIENDA 1

ESCALA 1/100

 

FECHA 2005/08/12
 PROYECTO PROYECTO
 ARQUITECTO JOSE A. GONZALEZ GARCIA
 PROCEINSA S.L.