


PLANTA SEMISOTANO

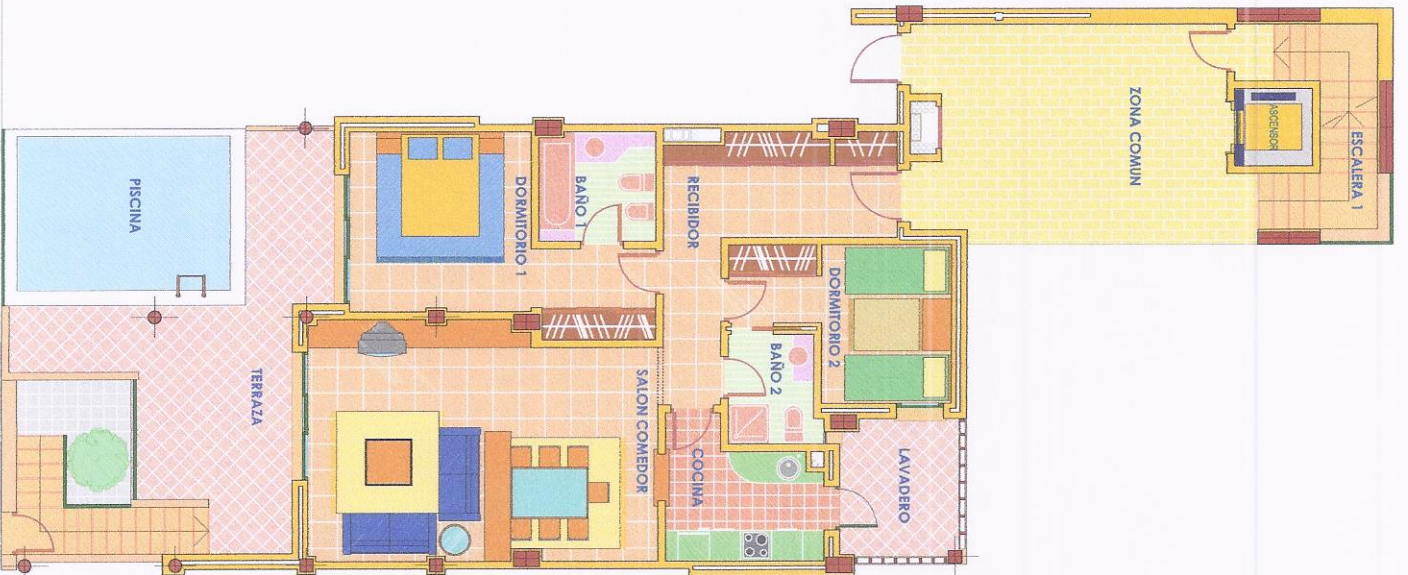

PLANTA BAJA

**SUPERFICIE CONSTRUIDA**

PLANTA SEMISOTANO

CUARTO	60.43 m <sup>2</sup>
DEPURADORA	14.63 m <sup>2</sup>
PATIO	12.64 m <sup>2</sup>
<b>TOTAL SEMISOTANO</b>	<b>87.70 m<sup>2</sup></b>

PLANTA BAJA

VIVIENDA	96.60 m <sup>2</sup>
LAVADERO	6.92 m <sup>2</sup>
TERRAZA	26.83 m <sup>2</sup>
PISCINA	16.12 m <sup>2</sup>
<b>TOTAL BAJA</b>	<b>146.47 m<sup>2</sup></b>
<b>TOTAL VIVIENDA</b>	<b>234.17 m<sup>2</sup></b>

ZONA COMUN : coef(0.1734 x 234.17 = 40.61 m<sup>2</sup>)  
 TOTAL VIVIENDA + Z. COMUN = 274.77 m<sup>2</sup>


**SUPERFICIE UTIL**

PLANTA SEMISOTANO

CUARTO	50.15 m <sup>2</sup>
ASEO	4.59 m <sup>2</sup>
PATIO	10.45 m <sup>2</sup>
<b>TOTAL SEMISOTANO</b>	<b>65.19 m<sup>2</sup></b>

PLANTA BAJA

RECIPIDOR	13.31 m <sup>2</sup>
SALON-COMEDOR	31.11 m <sup>2</sup>
COCINA	5.66 m <sup>2</sup>
DORMITORIO 1	16.48 m <sup>2</sup>
BAÑO 1	4.79 m <sup>2</sup>
DORMITORIO 2	10.29 m <sup>2</sup>
BAÑO 2	3.80 m <sup>2</sup>
LAVADERO	6.18 m <sup>2</sup>
TERRAZA	21.71 m <sup>2</sup>
<b>TOTAL BAJA</b>	<b>113.33 m<sup>2</sup></b>
<b>TOTAL VIVIENDA</b>	<b>178.52 m<sup>2</sup></b>

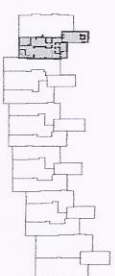

PROYECTO DE 98 VIVIENDAS EN PARCELA UEP - E8 ARROYO DOS HERMANAS EL PARAISO ALTO - Km 168 N-340

E S T E P O N A

M A L A G A

**MODULO - 6**

ESCALERA 1  
 PLANTAS BAJA Y SEMISOTANO  
 VIVIENDA 2

ESCALA 1/100

0 0.50 1.00 2.00 5.00

FECHA 2005/08/12

PROYECTO: PROPIEDAD: PROYECTISTA: JOSE A. GIRONELLA GARCIA