


PLANTA SEMISOTANO

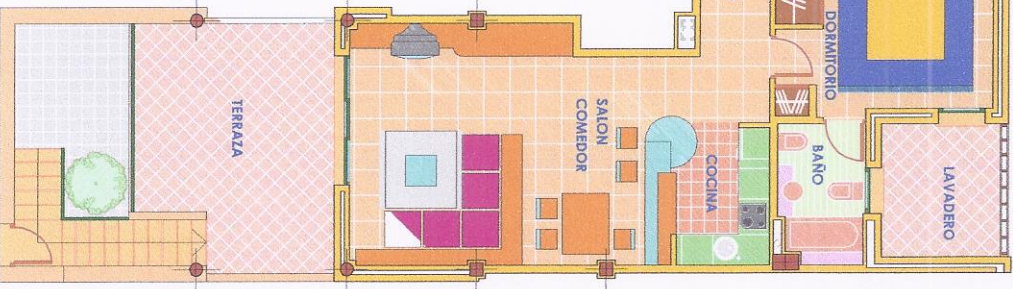

PLANTA BAJA

SUPERFICIE CONSTRUIDA

PLANTA SEMISOTANO

CUARTO	41,88 m ²
PATIO	12,70 m ²
TOTAL SEMISOTANO	54,58 m²

PLANTA BAJA

VIVIENDA	71,28 m ²
LAVADERO	6,69 m ²
TERRAZA	19,67 m ²
TOTAL BAJA	97,64 m²
TOTAL VIVIENDA	152,22 m²



ZONA COMUN : coef(0,1517 x 152,22 = 23,09 m²
 TOTAL VIVIENDA + Z. COMUN 175,31 m²

SUPERFICIE UTIL

PLANTA SEMISOTANO	54,58 m²
CUARTO	31,30 m ²
ASEO	6,39 m ²
PATIO	10,28 m ²
TOTAL SEMISOTANO	47,97 m²

PLANTA BAJA

RECBIDOR	11,36 m ²
SALON-COMEDOR	28,46 m ²
COCINA	5,15 m ²
DORMITORIO	13,02 m ²
BAÑO	4,41 m ²
LAVADERO	6,00 m ²
TERRAZA	16,99 m ²
TOTAL BAJA	85,39 m²
TOTAL VIVIENDA	133,36 m²

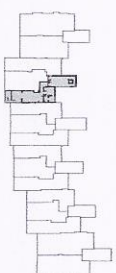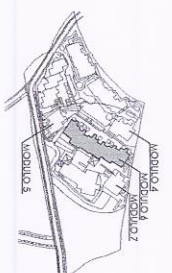

PROYECTO DE 98 VIVIENDAS EN PARCELA UEP - E8 ARROYO DOS HERMANAS EL PARASO ALTO - km 168 N-340
E S T E P O N A
M A L A G A

MODULO 6

ESCALERA 2
PLANTAS BAJA Y SEMISOTANO
VIVIENDA 3

ESCALA 1/100



FECHA 2005/08/12
 ARQUITECTO: ROBERTAS
 JOSFA, GIBONELLA GARCIA PROCCURSA S.L.