


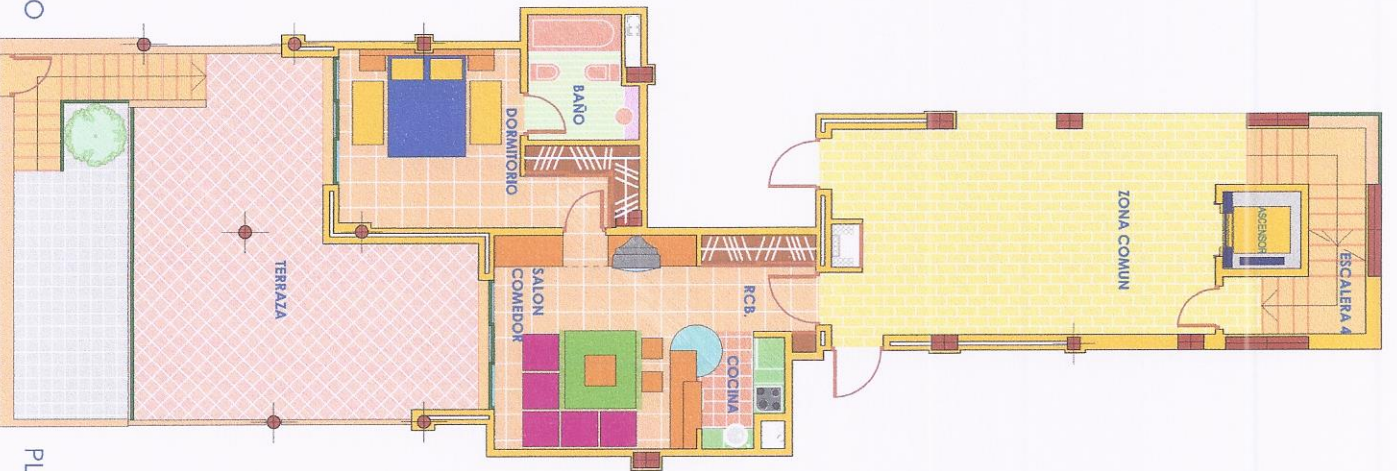

PLANTA SEMISOTANO



PLANTA BAJA

**SUPERFICIE CONSTRUIDA**

**PLANTA SEMISOTANO**

CUARTO	39,98 m <sup>2</sup>
PATIO	15,97 m <sup>2</sup>
<b>TOTAL SEMISOTANO</b>	<b>55,95 m<sup>2</sup></b>

**PLANTA BAJA**

VIVIENDA	50,13 m <sup>2</sup>
TERRAZA	39,19 m <sup>2</sup>
<b>TOTAL BAJA</b>	<b>89,32 m<sup>2</sup></b>
<b>TOTAL VIVIENDA</b>	<b>145,27 m<sup>2</sup></b>



ZONA COMUN :  $0,6810 \cdot 1,770 \cdot 1,45,27 = 25,71 \text{ m}^2$   
**TOTAL VIVIENDA + Z. COMUN** **170,98 m<sup>2</sup>**

**SUPERFICIE UTIL**

<b>PLANTA SEMISOTANO</b>	<b>31,32 m<sup>2</sup></b>
CUARTO	4,12 m <sup>2</sup>
ASEO	13,49 m <sup>2</sup>
PATIO	13,49 m <sup>2</sup>
<b>TOTAL SEMISOTANO</b>	<b>48,93 m<sup>2</sup></b>

**PLANTA BAJA**

RECIBIDOR	2,39 m <sup>2</sup>
SALON-COMEDOR	18,16 m <sup>2</sup>
COCINA	3,38 m <sup>2</sup>
DORMITORIO	15,68 m <sup>2</sup>
BANO	4,69 m <sup>2</sup>
TERRAZA	34,42 m <sup>2</sup>
<b>TOTAL BAJA</b>	<b>44,31 m<sup>2</sup></b>
<b>TOTAL VIVIENDA</b>	<b>78,72 m<sup>2</sup></b>

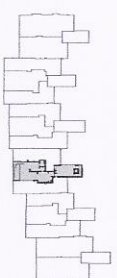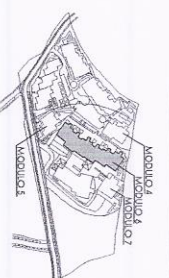

**PROYECTO DE 98 VIVIENDAS EN PARCELA UEP - E8 ARROYO DOS HERMANAS EL PARAISO ALTO - km 168 N-340**  
**E S T E P O N A**  
**M A L A G A**

**MODULO 6**

**ESCALERA PLANTAS BAJA Y SEMISOTANO VIVIENDA 2**

**ESCALA 1/100**

0 0,50 1,00 2,50 5,00

FECHA: 20090812  
 PROYECTO: PROYECTO:  
 ARQUITECTO: JOSE A. GARCIBIA GARCIA  
 PROYECTA: PROYECTA S.L.