




PLANTA SEMISOTANO

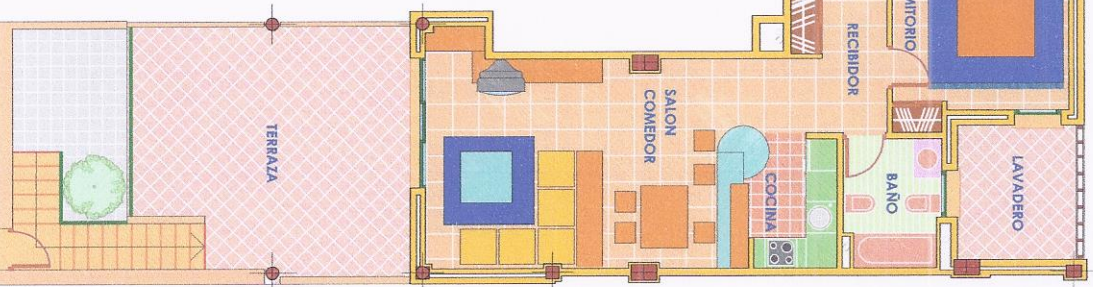

PLANTA BAJA

SUPERFICIE CONSTRUIDA

PLANTA SEMISOTANO

CUARTO	26,78 m ²
PATIO	11,11 m ²
TOTAL SEMISOTANO	37,89 m²

PLANTA BAJA

VIVIENDA	61,96 m ²
LAVADERO	6,57 m ²
TERRAZA	27,12 m ²
TOTAL BAJA	95,45 m²
TOTAL VIVIENDA	133,34 m²


ZONA COMUN : coef:0,1770 x 133,34 = 23,60 m²
TOTAL VIVIENDA + Z. COMUN 156,94 m²

SUPERFICIE UTIL

PLANTA SEMISOTANO	
CUARTO	16,55 m ²
ASEO	6,59 m ²
PATIO	8,88 m ²
TOTAL SEMISOTANO	32,02 m²

PLANTA BAJA

RECBIDOR	5,41 m ²
SALON-COMEDOR	27,89 m ²
COCINA	3,34 m ²
DORMITORIO	10,79 m ²
BANO	4,42 m ²
LAVADERO	5,99 m ²
TERRAZA	24,09 m ²
TOTAL BAJA	81,93 m²
TOTAL VIVIENDA	113,95 m²

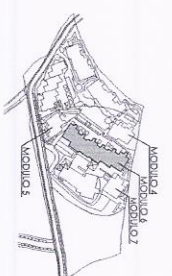

PROYECTO DE 98 VIVIENDAS
 EN PARCELA UEP - E8
 ARROYO DOS HERMANAS
 EL PARISO ALTO - km 168 N-340
E S T E P O N A
M A L A G A

MODULO 6

ESCALERA
 PLANTAS BAJA Y
 SEMISOTANO
 VIVIENDA 3

ESCALA 1/100

0 0,50 1,00 2,50 500

FECHA 20050812
 ARQUITECTO: FROBENIO
 DISEÑA: ABRONIELA GARCIA
 PROGRAMISTA: