


PLANTA PRIMERA

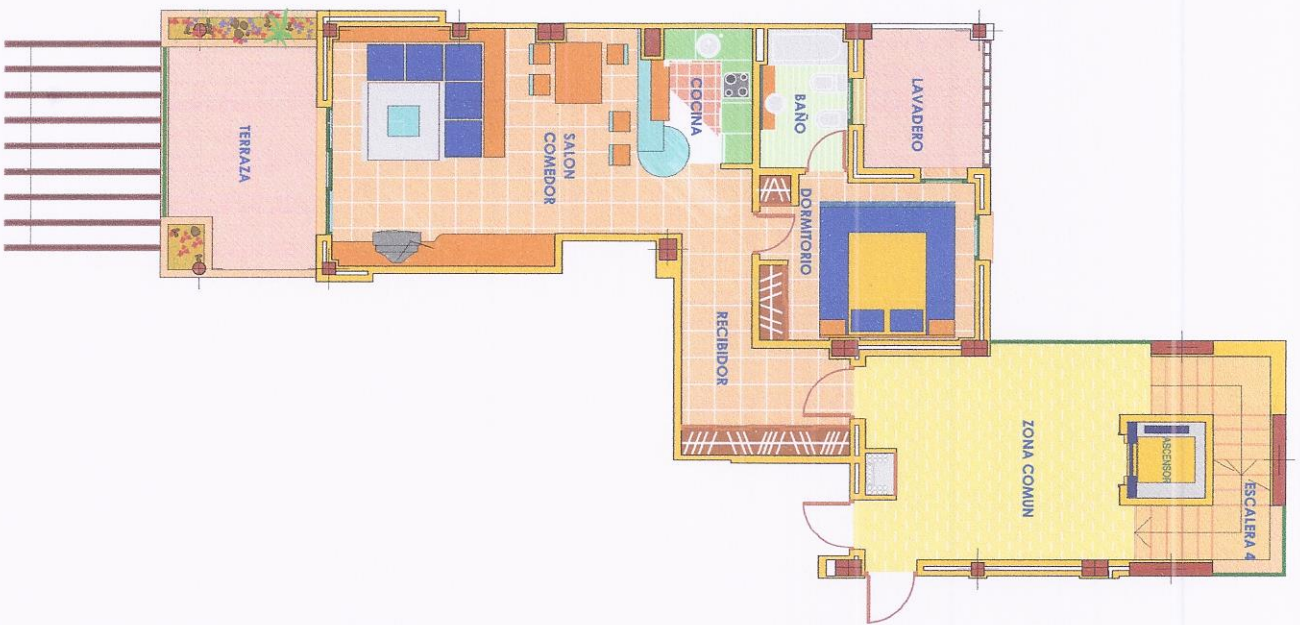

PLANTA SEGUNDA

**SUPERFICIE CONSTRUIDA**

PLANTA PRIMERA	
VIVIENDA	68.25 m <sup>2</sup>
LAVADERO	6.89 m <sup>2</sup>
TERRAZA	15.62 m <sup>2</sup>
TOTAL VIVIENDA	90.76 m <sup>2</sup>
ZONA COMUN: -cob0.1770 x 90.76 =	16.05 m <sup>2</sup>
TOTAL VIVIENDA + Z. COMUN	106.82 m <sup>2</sup>

**PLANTA SEGUNDA**


VIVIENDA	
LAVADERO	6.89 m <sup>2</sup>
TERRAZA	15.59 m <sup>2</sup>
TOTAL VIVIENDA	90.66 m <sup>2</sup>
ZONA COMUN: -cob0.1770 x 90.66 =	16.05 m <sup>2</sup>
TOTAL VIVIENDA + Z. COMUN	106.71 m <sup>2</sup>

**SUPERFICIE UTIL**

PLANTA PRIMERA	
RECBIDOR	11.53 m <sup>2</sup>
SALON-COMEDOR	28.22 m <sup>2</sup>
COCINA	5.08 m <sup>2</sup>
DORMITORIO	12.89 m <sup>2</sup>
BAÑO	4.47 m <sup>2</sup>
LAVADERO	5.97 m <sup>2</sup>
TERRAZA	11.75 m <sup>2</sup>
TOTAL VIVIENDA	79.91 m <sup>2</sup>

**PLANTA SEGUNDA**

RECBIDOR	
SALON-COMEDOR	11.39 m <sup>2</sup>
COCINA	27.59 m <sup>2</sup>
DORMITORIO	5.49 m <sup>2</sup>
BAÑO	13.00 m <sup>2</sup>
LAVADERO	4.49 m <sup>2</sup>
TERRAZA	5.97 m <sup>2</sup>
TOTAL VIVIENDA	83.52 m <sup>2</sup>

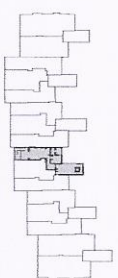

PROYECTO DE 98 VIVIENDAS EN PARCELA UEP - E8 ARROYO DOS HERMANAS EL PARAISO ALTO - km 1.68 N-340

E S T E P O N A

M A L A G A

<b>MODULO</b>	6
ESCALERA	4
PLANTAS 1ª Y 2ª	1

ESCALA 1/100

