


PLANTA PRIMERA

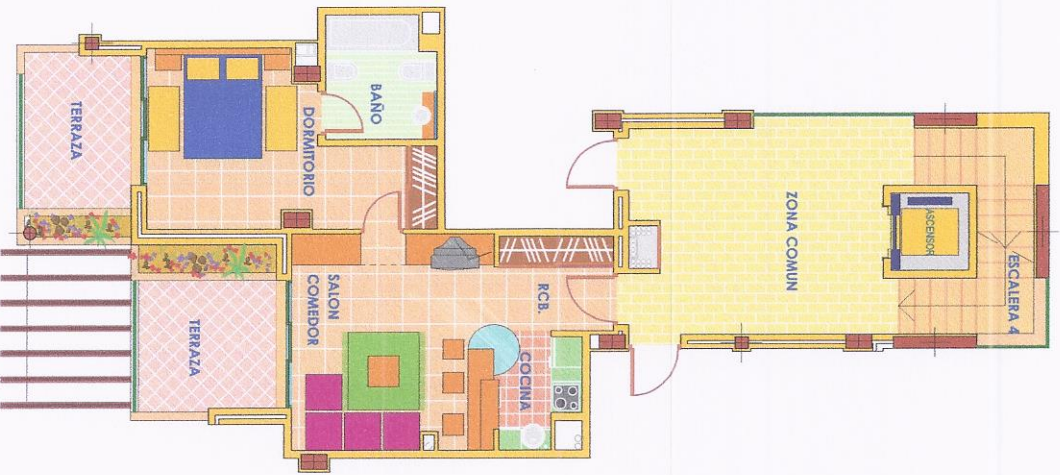

PLANTA SEGUNDA

**SUPERFICIE CONSTRUIDA**



PLANTA PRIMERA	
VIVIENDA	50,43 m <sup>2</sup>
TERRAZAS	17,45 m <sup>2</sup>
TOTAL VIVIENDA	67,88 m <sup>2</sup>
ZONA COMUN: coef.0,1770 x 67,88 =	12,01 m <sup>2</sup>
TOTAL VIVIENDA + Z. COMUN	79,89 m <sup>2</sup>

PLANTA SEGUNDA	
VIVIENDA	50,49 m <sup>2</sup>
TERRAZAS	17,61 m <sup>2</sup>
TOTAL VIVIENDA	68,10 m <sup>2</sup>
ZONA COMUN: coef.0,1770 x 68,10 =	12,05 m <sup>2</sup>
TOTAL VIVIENDA + Z. COMUN	80,15 m <sup>2</sup>

**SUPERFICIE UTIL**

PLANTA PRIMERA	
RECIBIDOR	2,39 m <sup>2</sup>
SALON-COMEDOR	18,16 m <sup>2</sup>
COCINA	3,38 m <sup>2</sup>
DORMITORIO	13,98 m <sup>2</sup>
BANO	4,69 m <sup>2</sup>
TERRAZA	12,96 m <sup>2</sup>
TOTAL VIVIENDA	55,56 m <sup>2</sup>

PLANTA SEGUNDA	
RECIBIDOR	2,40 m <sup>2</sup>
SALON-COMEDOR	18,00 m <sup>2</sup>
COCINA	3,38 m <sup>2</sup>
DORMITORIO	14,21 m <sup>2</sup>
BANO	4,97 m <sup>2</sup>
TERRAZA	12,52 m <sup>2</sup>
TOTAL VIVIENDA	55,48 m <sup>2</sup>

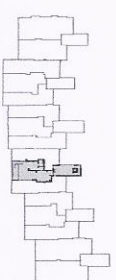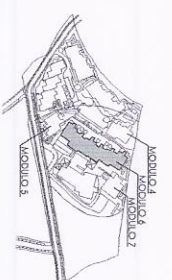

PROYECTO DE 98 VIVIENDAS EN PARCELA UEP - E8 ARROYO DOS HERMANAS EL PARASO ALTO - km 1,68 N-340  
E S T E P O N A  
M A L A G A

**MODULO 6**

ESCALERA 4  
PLANTAS 1ª Y 2ª  
VIVIENDA 2

ESCALA 1/100

0 0,50 1,00 2,50 5,00

FECHA 20050812  
PROYECTO  
ARGUMENTO: PROCCONSA S.L.  
DISEÑADOR: JOSE A. GIRONELLA GARCIA