


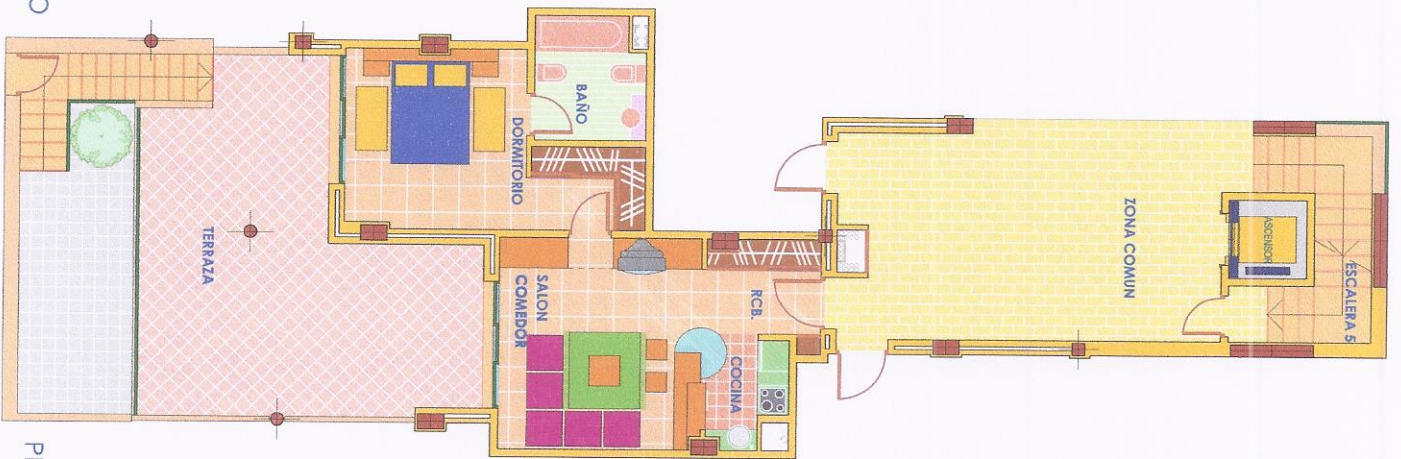

PLANTA SEMISOTANO



PLANTA BAJA

**SUPERFICIE CONSTRUIDA**

**PLANTA SEMISOTANO**

CUARTO	37,03 m <sup>2</sup>
PATIO	17,95 m <sup>2</sup>
<b>TOTAL SEMISOTANO</b>	<b>54,98 m<sup>2</sup></b>

**PLANTA BAJA**


VIVIENDA	50,13 m <sup>2</sup>
TERRAZA	39,21 m <sup>2</sup>
<b>TOTAL BAJA</b>	<b>89,34 m<sup>2</sup></b>
<b>TOTAL VIVIENDA</b>	<b>144,32 m<sup>2</sup></b>
ZONA COMUN: $0,0810 \times 1,781 \times 144,32 =$	$25,70 \text{ m}^2$
<b>TOTAL VIVIENDA + Z. COMUN</b>	<b>170,02 m<sup>2</sup></b>

**SUPERFICIE UTIL**

<b>PLANTA SEMISOTANO</b>	<b>28,72 m<sup>2</sup></b>
CUARTO	4,08 m <sup>2</sup>
ASEO	15,45 m <sup>2</sup>
PATIO	48,25 m <sup>2</sup>

**PLANTA BAJA**

RECBIDOR	2,39 m <sup>2</sup>
SALON-COMEDOR	18,16 m <sup>2</sup>
COCINA	3,38 m <sup>2</sup>
DORMITORIO	15,68 m <sup>2</sup>
BAÑO	4,69 m <sup>2</sup>
TERRAZA	34,14 m <sup>2</sup>
<b>TOTAL BAJA</b>	<b>78,44 m<sup>2</sup></b>
<b>TOTAL VIVIENDA</b>	<b>126,69 m<sup>2</sup></b>

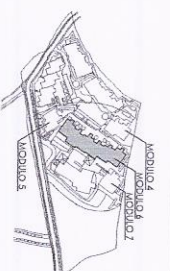

PROYECTO DE 98 VIVIENDAS EN PARCELA UEP - E8 ARROYO DOS HERMANAS EL PARAISO ALTO - km 1,68 N-340

E S T E P O N A

M A L A G A

**MODULO 6**

ESCALERA 5  
PLANTAS BAJA Y SEMISOTANO 2

ESCALA 1/100

0 0,50 1,00 2,50 5,00

FECHA 20050812  
PROYECTOS:  
JOSÉ A. GONZÁLEZ GARCÍA  
PROCCINSA S.L.