


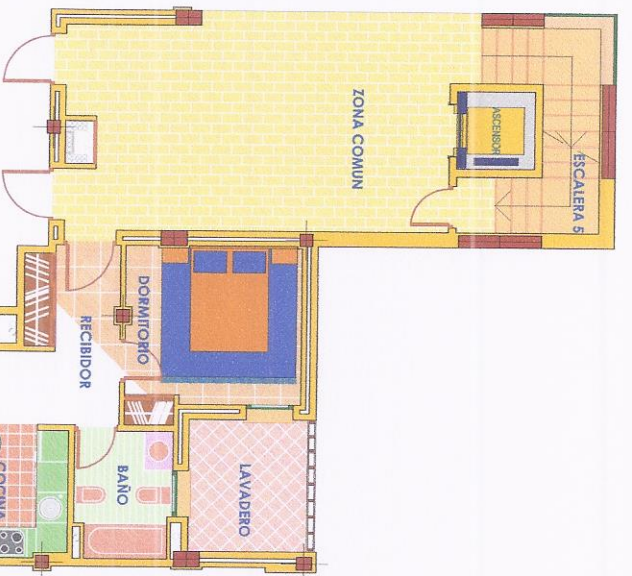

PLANTA SEMISOTANO



PLANTA BAJA

**SUPERFICIE CONSTRUIDA**

**PLANTA SEMISOTANO**

CUARTO	24.89 m <sup>2</sup>
PATIO	12.63 m <sup>2</sup>
<b>TOTAL SEMISOTANO</b>	<b>37.52 m<sup>2</sup></b>

**PLANTA BAJA**

VIVIENDA	61.55 m <sup>2</sup>
LAVADERO	6.37 m <sup>2</sup>
TERRAZA	26.80 m <sup>2</sup>
<b>TOTAL BAJA</b>	<b>94.72 m<sup>2</sup></b>
<b>TOTAL VIVIENDA</b>	<b>132.24 m<sup>2</sup></b>


ZONA COMUN.: coef.0.1781 x 132.24 = 23.55 m<sup>2</sup>  
**TOTAL VIVIENDA + Z. COMUN** 155.79 m<sup>2</sup>

**SUPERFICIE UTIL**

<b>PLANTA SEMISOTANO</b>	
CUARTO	15.07 m <sup>2</sup>
ASEO	6.53 m <sup>2</sup>
PATIO	10.29 m <sup>2</sup>
<b>TOTAL SEMISOTANO</b>	<b>31.89 m<sup>2</sup></b>

**PLANTA BAJA**

RECIPIDOR	5.41 m <sup>2</sup>
SALON-COMEDOR	27.89 m <sup>2</sup>
COCINA	4.27 m <sup>2</sup>
DORMITORIO	10.79 m <sup>2</sup>
BAÑO	4.53 m <sup>2</sup>
LAVADERO	5.99 m <sup>2</sup>
TERRAZA	23.87 m <sup>2</sup>
<b>TOTAL BAJA</b>	<b>82.75 m<sup>2</sup></b>
<b>TOTAL VIVIENDA</b>	<b>114.64 m<sup>2</sup></b>

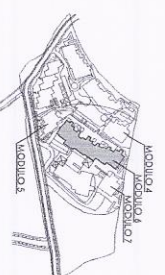


PROYECTO DE 98 VIVIENDAS  
 EN PARCELA UEP - E8  
 ARROYO DOS HERMANAS  
 EL PARAISO ALTO - km 168 N-340  
**E S T E P O N A**  
**M A L A G A**

**MODULO 6**

ESCALERA  
 PLANTAS BAJA Y  
 SEMISOTANO  
 VIVIENDA 3

ESCALA 1/100

 

FECHA 2005081/2  
 ARQUITECTO: MONTESERIO  
 JOSÉ A. GONZÁLEZ GARCÍA PROCOMISA S.L.