


PLANTA SEMISOTANO

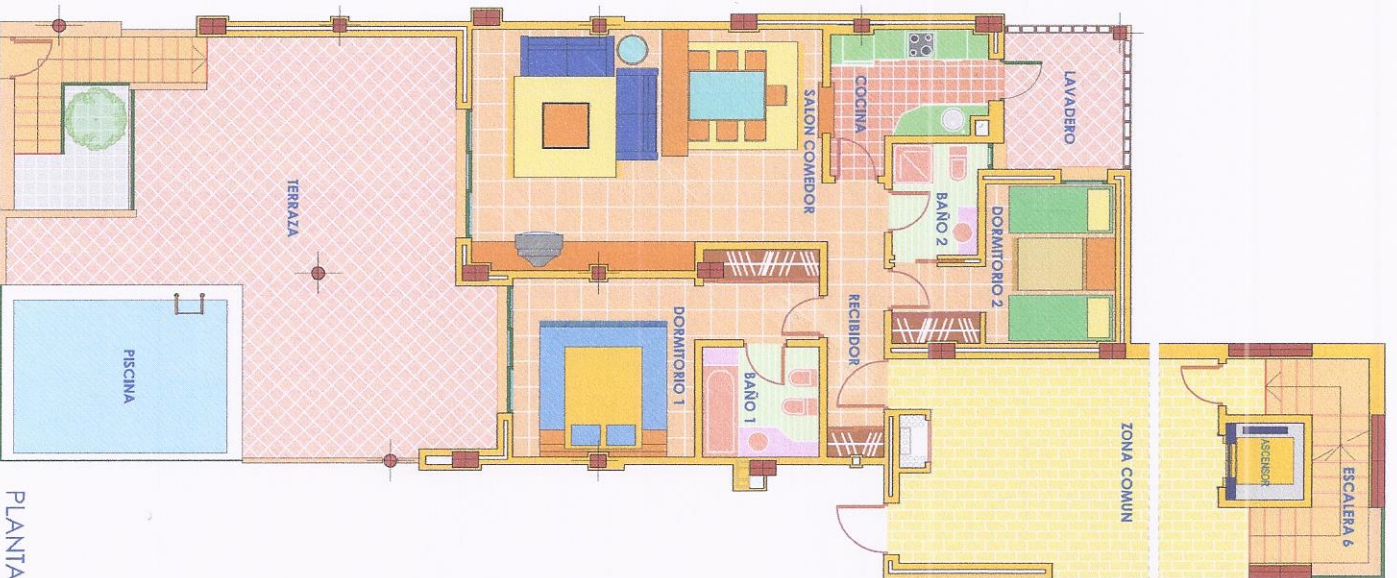

PLANTA BAJA

SUPERFICIE CONSTRUIDA

PLANTA SEMISOTANO

CUARTO	71,37 m ²
DEPURADORA	14,19 m ²
PATIO	13,02 m ²
TOTAL SEMISOTANO	98,58 m²

PLANTA BAJA

VIVIENDA	91,11 m ²
LAVADERO	6,92 m ²
TERRAZA	53,43 m ²
PISCINA	16,12 m ²
TOTAL BAJA	167,58 m²
TOTAL VIVIENDA	266,16 m²

ZONA COMUN : $coef10.1650 \times 266,16 = 43,92 \text{ m}^2$
TOTAL VIVIENDA + Z. COMUN = 310,08 m²



SUPERFICIE UTIL

PLANTA SEMISOTANO

CUARTO	61,34 m ²
ASEO	4,58 m ²
PATIO	10,61 m ²
TOTAL SEMISOTANO	76,53 m²

PLANTA BAJA

RECIPIBOR	6,87 m ²
SALON-COMEDOR	31,21 m ²
COCCINA	5,62 m ²
DORMITORIO 1	16,26 m ²
BAÑO 1	4,84 m ²
DORMITORIO 2	10,28 m ²
BAÑO 2	3,77 m ²
LAVADERO	6,16 m ²
TERRAZA	47,95 m ²
TOTAL BAJA	132,96 m²
TOTAL VIVIENDA	209,49 m²

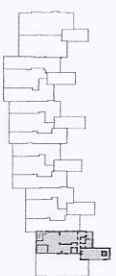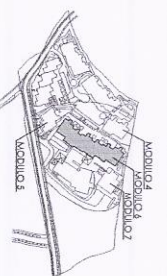

PROYECTO DE 98 VIVIENDAS
 EN PARCELA UEP - E8
 ARROYO DOS HERMANAS
 EL PARAISO ALTO - km 1,68 N-340
E S T E P O N A
M A L A G A

MODULO 6

ESCALERA
 PLANTAS BAJA Y
 SEMISOTANO
 VIVIENDA 1

ESCALA 1/100



FECHA: 20050812
 ARQUITECTO: JOSE A. GONZALEZ GARCIA
 PROYECTISTA: PROCORNA S.L.