


PLANTA SEMISOTANO

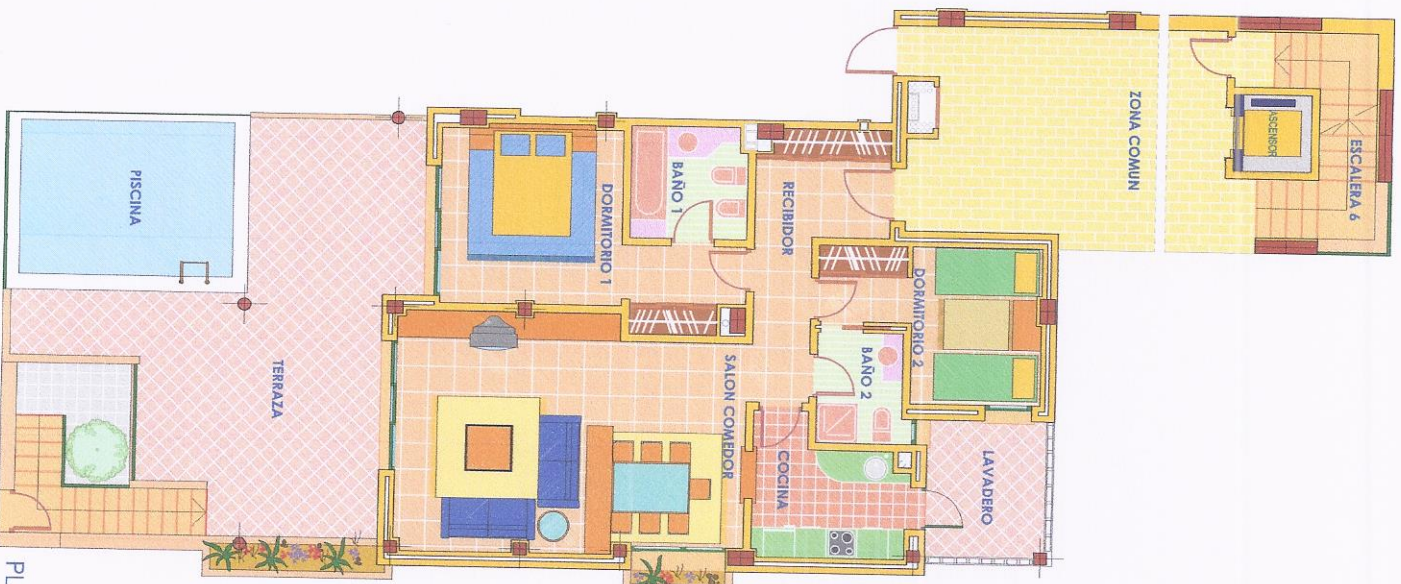

PLANTA BAJA

SUPERFICIE CONSTRUIDA

PLANTA SEMISOTANO	72.33 m ²
CUARTO	13.86 m ²
DEPURADORA	13.63 m ²
PATIO	13.63 m ²
TOTAL SEMISOTANO	99.82 m²

PLANTA BAJA



VIVIENDA	94.97 m ²
LAVADERO	6.92 m ²
TERRAZA	43.23 m ²
PISCINA	16.12 m ²
TOTAL BAJA	161.24 m²
TOTAL VIVIENDA	261.06 m²

ZONA COMUN.: coef.0,1650 x 261,06 = 43,07 m²
TOTAL VIVIENDA + Z. COMUN 304,13 m²

SUPERFICIE UTIL

PLANTA SEMISOTANO	59.37 m ²
CUARTO	4.58 m ²
ASEO	10.45 m ²
PATIO	10.45 m ²
TOTAL SEMISOTANO	74.40 m²

PLANTA BAJA	9.53 m ²
RECBIDOR	30.31 m ²
SALON-COMEDOR	5.93 m ²
COCINA	15.97 m ²
DORMITORIO 1	4.84 m ²
BANO 1	10.29 m ²
DORMITORIO 2	9.77 m ²
BANO 2	3.17 m ²
LAVADERO	8.16 m ²
TERRAZA	35.52 m ²
TOTAL BAJA	122.32 m²
TOTAL VIVIENDA	196.72 m²

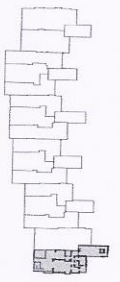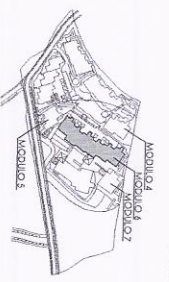

PROYECTO DE 98 VIVIENDAS EN PARCELA UEP - E8 ARROYO DOS HERMANAS EL PARAISO ALTO - km 1.68 N-340

E S T E P O N A

M A L A G A

MODULO 6

ESCALERA PLANTAS BAJA Y SEMISOTANO VIVIENDA 2

ESCALA 1/100



FECHA: 20050812
 PROYECTO: FRCOCONIA S.L.
 ARQUITECTO: JOSE A. GIRONELLA GARCIA