


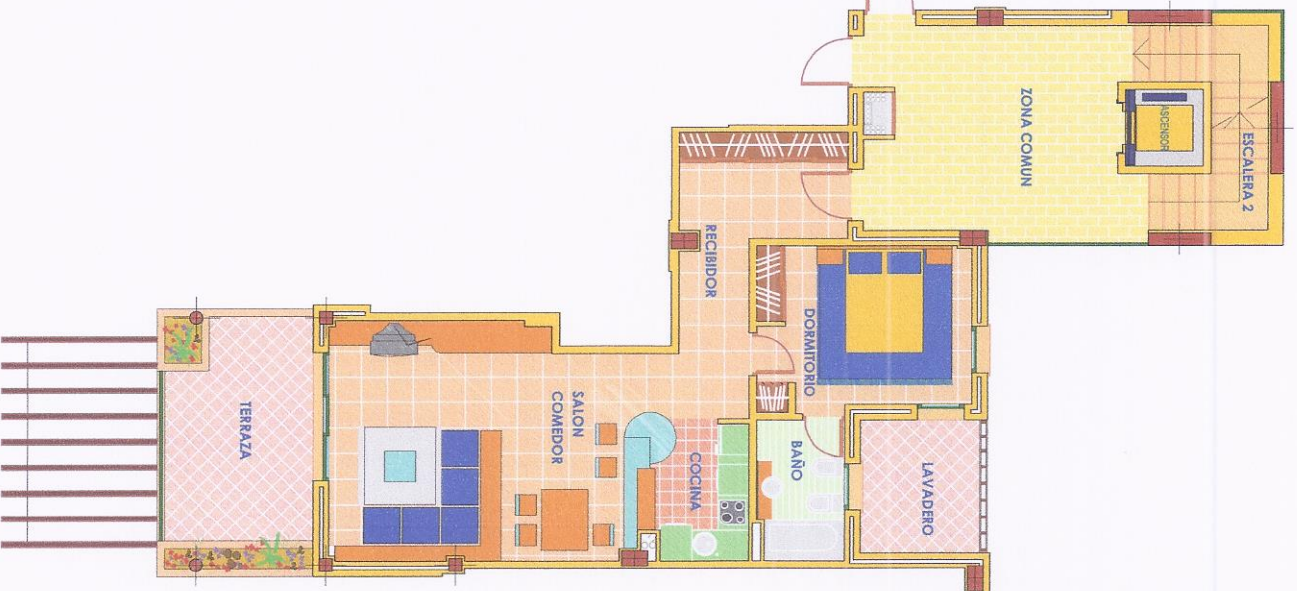

PLANTA PRIMERA



PLANTA SEGUNDA

**SUPERFICIE CONSTRUIDA**

<b>PLANTA PRIMERA</b>	
VIVIENDA	68.32 m <sup>2</sup>
LAVADERO	6.37 m <sup>2</sup>
TERRAZAS	15.59 m <sup>2</sup>
<b>TOTAL VIVIENDA</b>	<b>90.28 m<sup>2</sup></b>
ZONA COMUN : coef.0.1517 x 90.28 =	13.70 m <sup>2</sup>
<b>TOTAL VIVIENDA + Z. COMUN</b>	<b>103.98 m<sup>2</sup></b>

**PLANTA SEGUNDA**

VIVIENDA	68.29 m <sup>2</sup>
LAVADERO	6.37 m <sup>2</sup>
TERRAZAS	15.68 m <sup>2</sup>
<b>TOTAL VIVIENDA</b>	<b>90.34 m<sup>2</sup></b>
ZONA COMUN : coef.0.1517 x 90.34 =	13.70 m <sup>2</sup>
<b>TOTAL VIVIENDA + Z. COMUN</b>	<b>104.04 m<sup>2</sup></b>

**SUPERFICIE UTIL**

<b>PLANTA PRIMERA</b>	
RECIPIDOR	11.37 m <sup>2</sup>
SALON-COMEDOR	28.46 m <sup>2</sup>
COCINA	5.15 m <sup>2</sup>
DORMITORIO	12.89 m <sup>2</sup>
BAÑO	4.44 m <sup>2</sup>
LAVADERO	5.99 m <sup>2</sup>
TERRAZA	11.74 m <sup>2</sup>
<b>TOTAL VIVIENDA</b>	<b>80.04 m<sup>2</sup></b>


<b>PLANTA SEGUNDA</b>	
RECIPIDOR	11.40 m <sup>2</sup>
SALON-COMEDOR	27.78 m <sup>2</sup>
COCINA	5.62 m <sup>2</sup>
DORMITORIO	12.13 m <sup>2</sup>
BAÑO	4.54 m <sup>2</sup>
LAVADERO	5.99 m <sup>2</sup>
TERRAZA	15.68 m <sup>2</sup>
<b>TOTAL VIVIENDA</b>	<b>83.14 m<sup>2</sup></b>



PROYECTO DE 98 VIVIENDAS EN PARCELA UEP - E8 ARROYO DOS HERMANAS EL PARASO ALTO - km 1.68 N-340  
**E S T E P O N A**  
**M A L A G A**

**MODULO** 6  
**ESCALERA** 2  
**PLANTAS 1º Y 2º** 3  
**VIVIENDA**

**ESCALA** 1/100

 

**FECHA** 2005/08/12  
**ARQUITECTO** JOSE A. GONZALEZ GARCIA  
**PROYECTADORA** PROCONYA S.L.