


PLANTA TERCERA

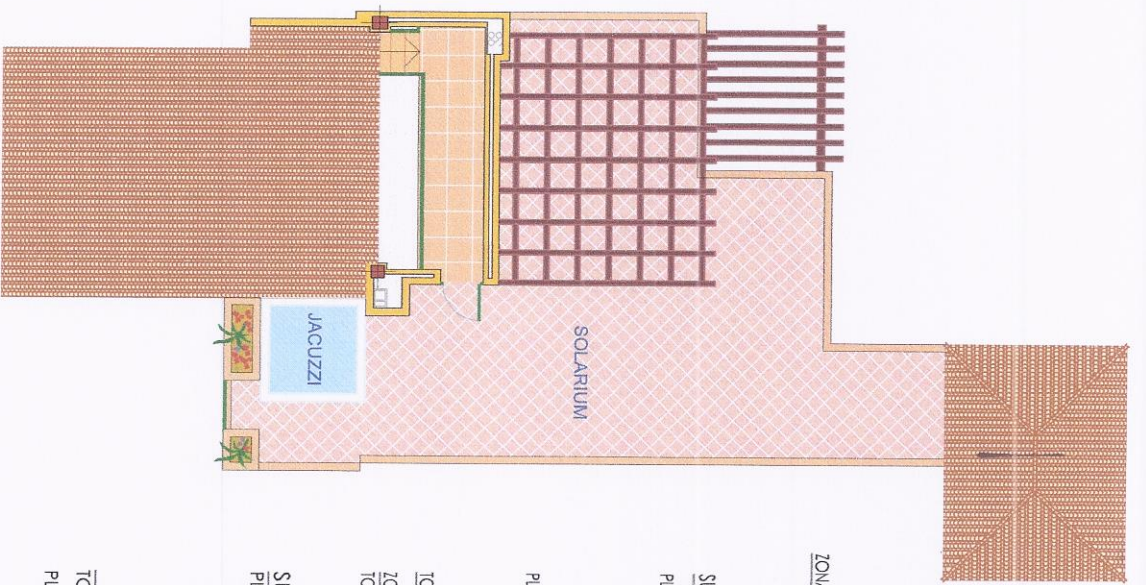

PLANTA SOLARIUM

ZONA COMUN : coef:0,1781 x 131,09 = 233,35 m<sup>2</sup>

**SUPERFICIE CONSTRUIDA**


PLANTA TERCERA	
VIVIENDA	68,91 m <sup>2</sup>
LAVADERO	6,92 m <sup>2</sup>
TERRAZA	14,27 m <sup>2</sup>
TOTAL PL. TERCERA	90,10 m <sup>2</sup>

PLANTA SOLARIUM	
CASETON	8,26 m <sup>2</sup>
TERRAZA SOLARIUM	72,51 m <sup>2</sup>
TOTAL SOLARIUM	80,77 m <sup>2</sup>
TOTAL VIVIENDA	170,87 m <sup>2</sup>
ZONA COMUN : coef:0,1781 x 170,87 =	30,43 m <sup>2</sup>
TOTAL VIVIENDA + Z. COMUN	201,30 m <sup>2</sup>

**SUPERFICIE UTIL**

PLANTA TERCERA	
RECIPIDOR	11,40 m <sup>2</sup>
SALON-COMEDOR	27,78 m <sup>2</sup>
COCINA	5,60 m <sup>2</sup>
DORMITORIO	13,00 m <sup>2</sup>
BANO	4,54 m <sup>2</sup>
LAVADERO	6,16 m <sup>2</sup>
TERRAZA	10,44 m <sup>2</sup>
TOTAL TERCERA	78,92 m <sup>2</sup>

PLANTA SOLARIUM	
ESCALERA	67,89 m <sup>2</sup>
ESCALERA	5,54 m <sup>2</sup>
TOTAL SOLARIUM	73,43 m <sup>2</sup>
TOTAL VIVIENDA	152,35 m <sup>2</sup>

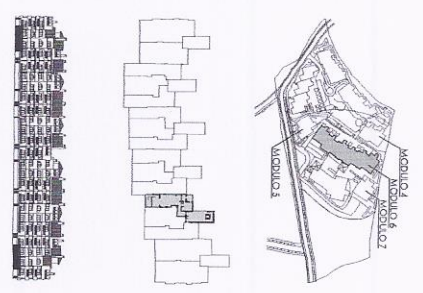

PROYECTO DE 98 VIVIENDAS EN PARCELA UEP - E8 ARROYO DOS HERMANAS EL PARABO ALTO - km 168 N-340

E S T E P O N A

M A L A G A

MODULO	
ESCALERA	6
PLANTAS 3ª Y SOLARIUM	5
VIVIENDA	1

ESCALA 1/1100

0 0,50 1,00 2,50 5,00

FECHA 20050812

PROYECTO

ASOCIADO

JOSE A. GIRONELLA GARCIA

MOCCONA SL