






PLANTA -1

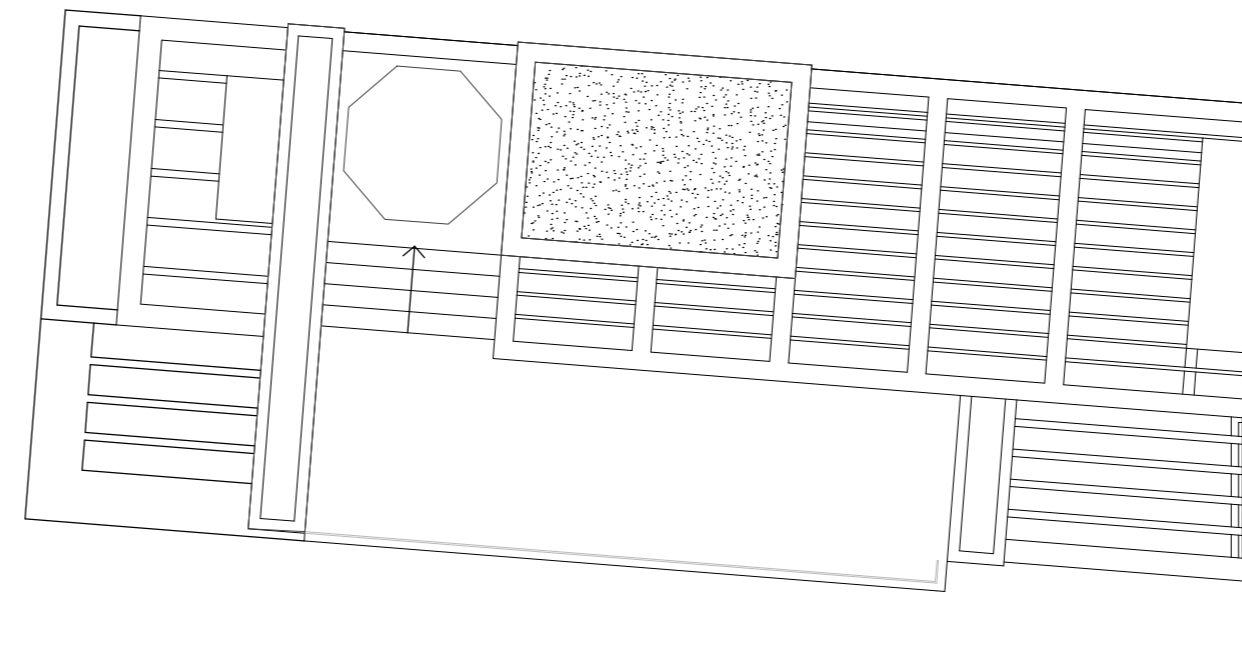


PLANTA CUBIERTA

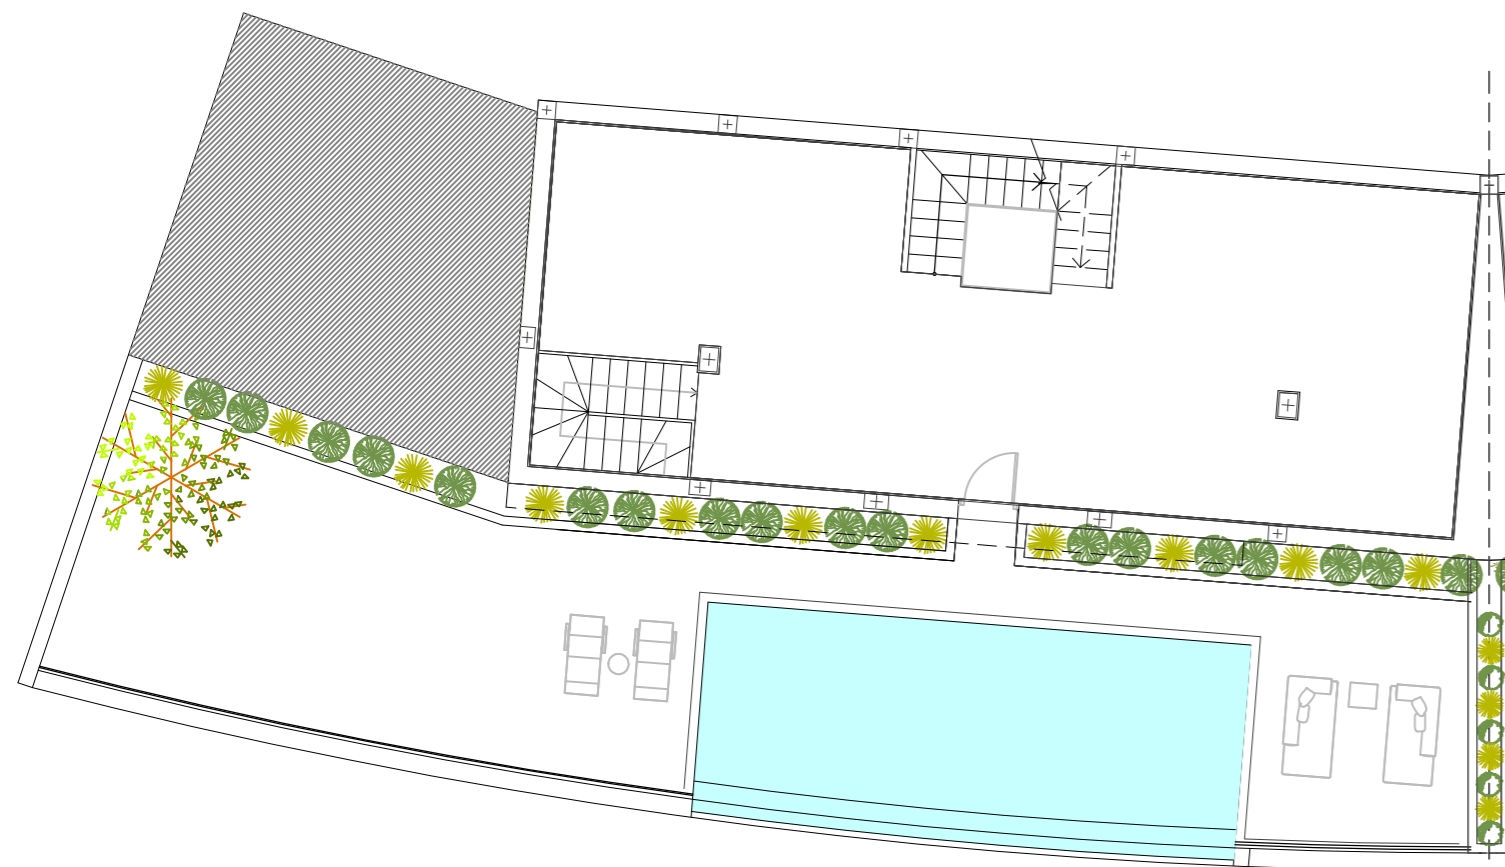

PLANTA -2

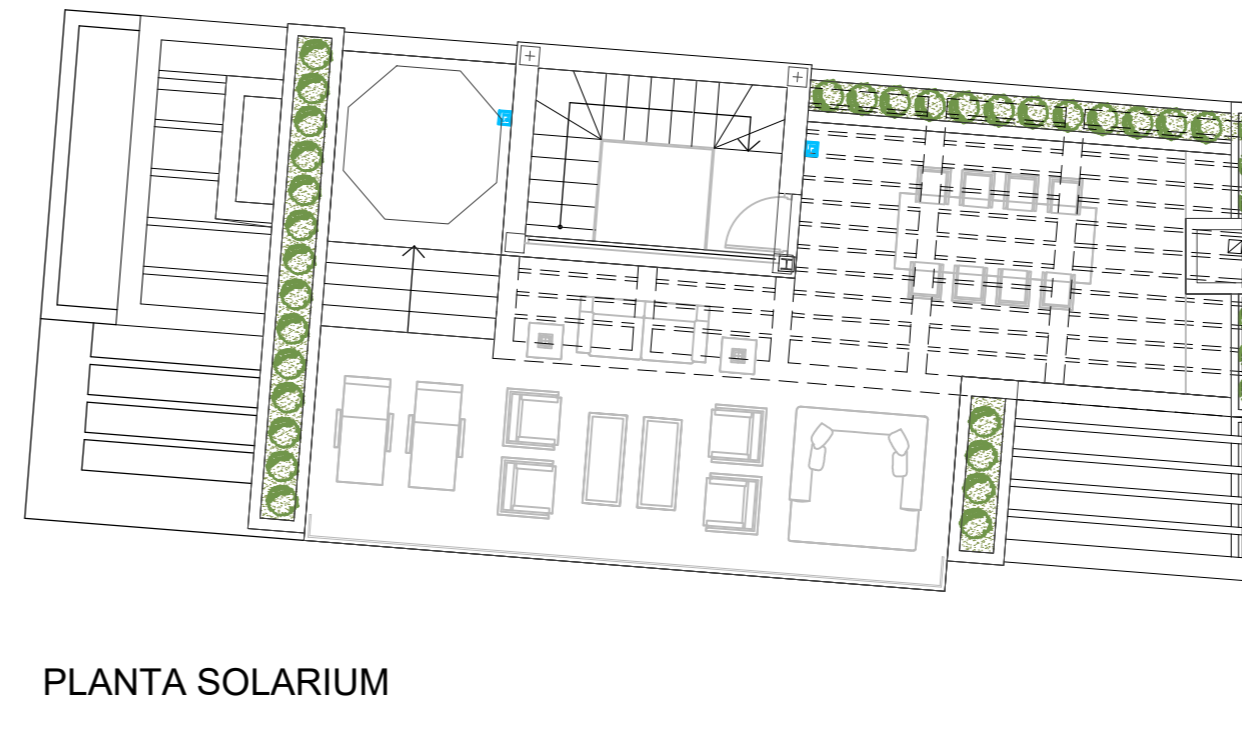

PLANTA SOLARIUM

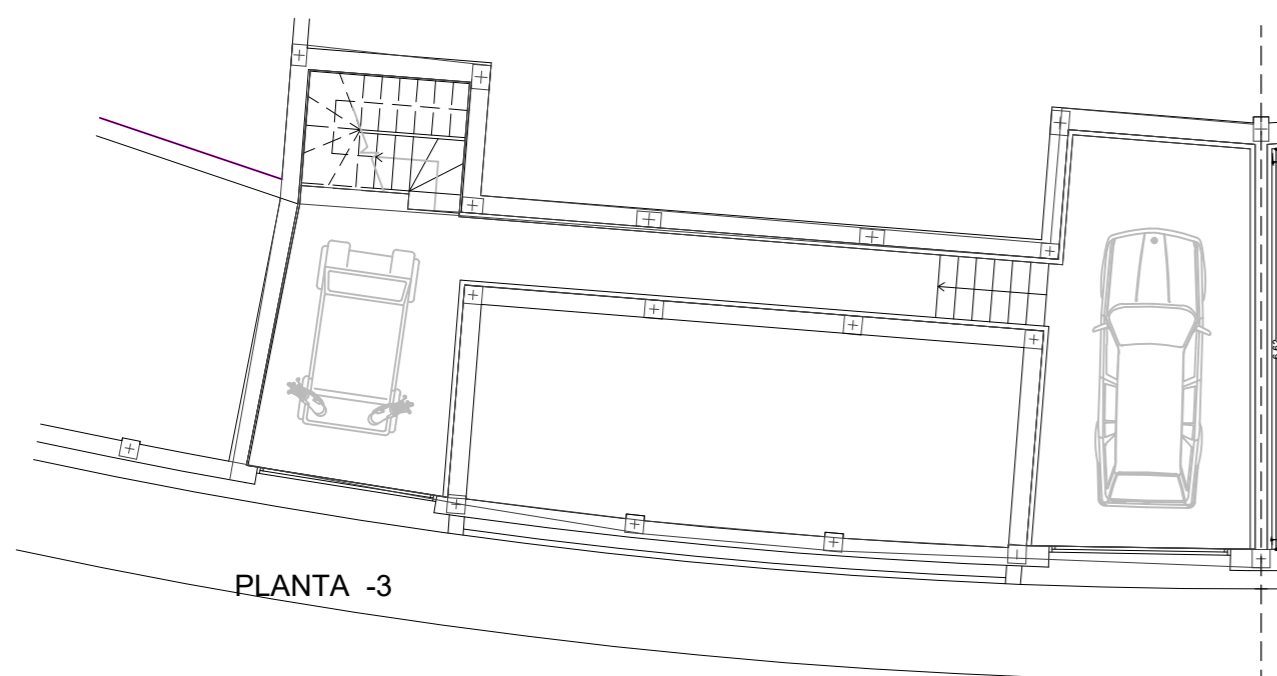

PLANTA -3



PLANTA ACCESO

PROYECTO DE EJECUCION DE 6 VIVIENDAS UNIFAMILIARES ADOSADAS

PARCELA R.N.9
URBANIZACION LA ALBORADA
BENAHAVIS . MALAGA

VIVIENDA 1
DISTRIBUCION Y AMUEBLAMIENTO

FECHA
06/2022

PROMOTOR:
GODGRACE ALQUILERES S.L.

REFERENCIA
13/2018

01